

# 关于兴农公司投资项目用地情况的说明

经查询，蒙城县兴农精益诚农产食品调理加工厂项目、立仓有机肥厂项目、篱笆有机肥厂项目、年产18万吨炼钢炉料加工项目等4个项目用地报批手续已经安徽省人民政府批复，项目用地均为集体建设用地。

附件：1. 勘测定界图

2. 安徽省人民政府城乡建设用地增减挂钩批复

蒙城县自然资源和规划局


2022年3月15日

张振芳

年产18万吨炼钢炉料加工项目

蒙城县2021年第二批次城乡建设用地增减挂钩试点项目JX007

地块序号	位置	图幅号	总面积(公顷)	旱地	沟渠	农村道路
JX007	庄周街道九里桥村	150G066041	3.6497	3.5416	0.0627	0.0454

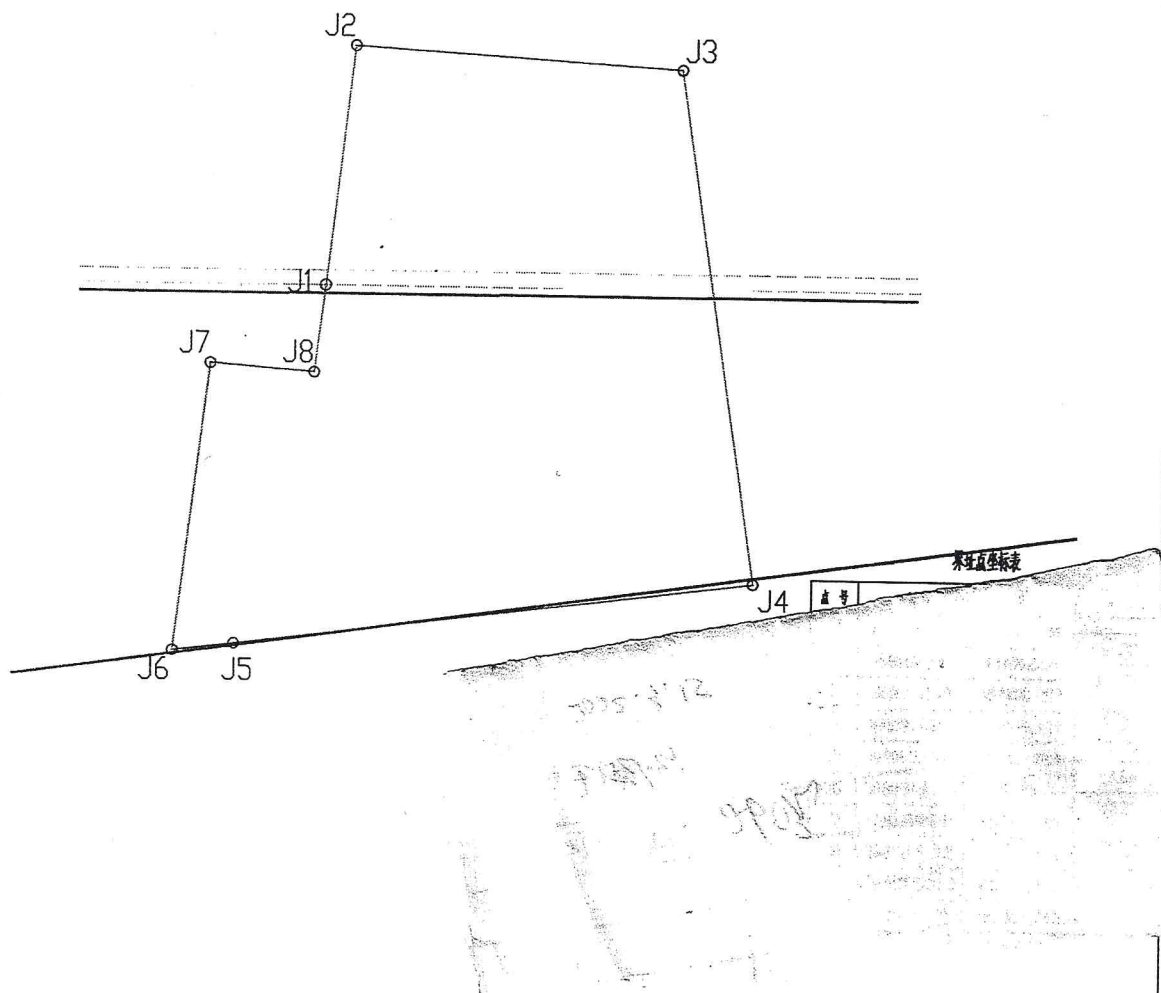

图例

旱地	小路	配电线
林地	乡村路	地类界
围墙	沟渠	桥
房屋	高程点	农用地线
坟地	征地界限	路灯

蒙城县2021年第二批次城乡建设用地增减挂钩试点项目JX007		
测量单位: 河南省中纬测绘规划信息工程有限公司		
国家2000大地坐标系	时间: 2021年3月	测量员: 姚志鹏
	比例尺: 1: 1000	审核员: 赵爽

# 安徽省人民政府城乡建设用地增减挂钩批复

皖政挂〔2021〕149号

## 关于蒙城县 2021 年第二批次城乡建设用地 增减挂钩项目区实施规划的批复

亳州市人民政府：

你市呈报的蒙城县 2021 年第二批次城乡建设用地增减挂钩项目区实施规划已经省政府同意，现批复如下：

一、同意你市上报的蒙城县 2021 年第二批次城乡建设用地增减挂钩项目区实施规划，批准使用挂钩指标 19.2767 公顷（详见附表）。

二、你要严格按照国务院和我省有关规定，抓好项目的组织实施工作，并在规定时限内归还挂钩指标，确保项目实施后建设用地面积不增加、布局更合理，耕地面积有增加、质量有提高。

三、蒙城县要依法办理有关建新地块土地征收手续，并认真执行国家产业政策，严格按照节约集约用地的有关要求做好供地工作。建新地块属经营性用地的，一律按规定实行




# 城乡建设用地增减挂钩试点项目区实施规划审批表

单位:公顷

序号	地区名称	挂钩项目名称	挂钩指标	拆旧地块		建新地块				
				拆旧地块位置	面积	建新地块位置	占地面积	农用地	耕地	建新用途及面积
1	亳州市	蒙城县2021年第二批次城乡建设用地增减挂钩项目	19.2767	篱笆镇四里桥村、郭集社区、何塘村、田集村、宋圩村、刘大寨村、三义镇三塔村、刘园村、梁桥村、曹街村、陈寨村、彭集村、双曹村、三义社区、楚楼村、河沟社区、徐圩村、曹庙村、双仙村、双庙村	20.2552	立仓镇老街社区; 楚村镇常兴社区、楚店居委会; 王集乡秦湖村; 庄周街道办事处马店社区、九里桥村; 漆园街道香山村; 三义镇河沟社区; 小涧镇齐山村、小涧社区; 岳坊镇岳东社区、姜饭棚村; 小辛集乡吕望社区、何楼社区	19.2767	19.2767	18.6083	农村建新 农民住房安置 城镇建新
		合计	19.2767		20.2552		19.2767	19.2767	18.6083	0.0000 0.0000

兴安精益减农产食品调理加工项目

蒙城县2021年第六批次城乡建设用地增减挂钩试点项目JX004勘测定界图

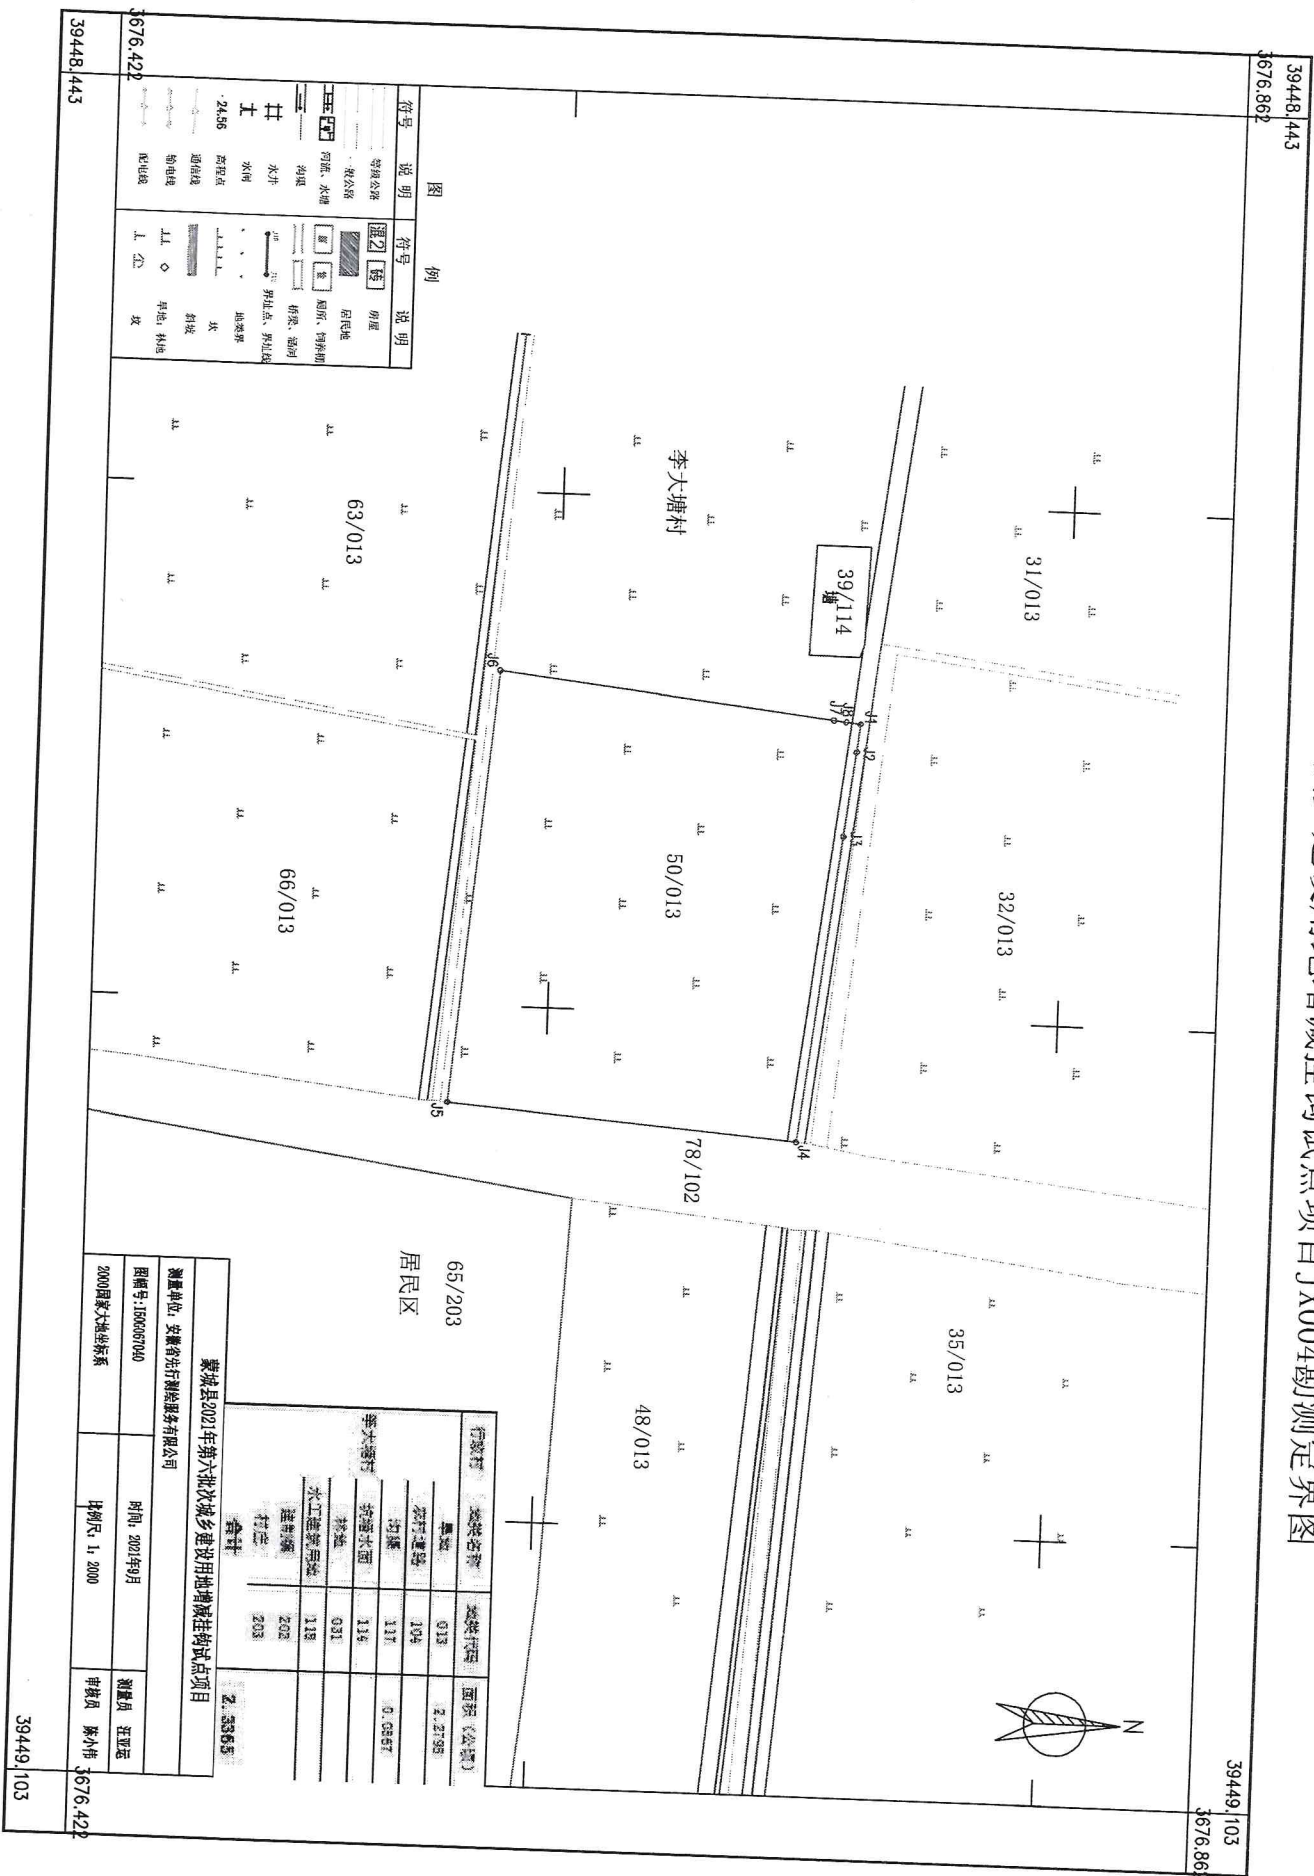



附表


城乡建设用地增减挂钩试点项目区实施规划审批表

单位：公顷

序号	地区名称	增减挂钩项目名称	挂钩指标	拆旧地块		建新地块					
				拆旧地块位置（乡镇、村）	面积	建新地块位置（乡镇、村）	占地 面积	农用地		建新用途及面积	
								耕地	农村 建新	农民 住房 安置	城镇 建新
1	亳州市蒙城县	蒙城县2021年第六批城乡建设用地增减挂钩项目	11.6037	板桥集镇大付村、桂光村、和平村、集南村、乌集社区、篱笆镇凡寨村、姜刘村、立仓镇老营村、漆园街道太山村、旭光村，双涧镇代李村、三李社区，坛城镇代李村、高桥村、李圩村，王集乡大韦村、戴刘村、马圩村、秦湖村、邱宋村、石山村、移村，小涧镇尖山村、狼山村、灵山村、齐山村、窑山村、赵塘村，小辛集乡城西村、桥南村，许疃镇卢老荒村、邵子村、尉迟寺村、小圩村、赵集村	11.8579	板桥集镇集南村，楚村镇陈仙桥村、楚店社区、侯洼村、李集村、七里村、薛集村、赵圩村，乐土镇建明村、乔圩村、杨桥村，篱笆镇戴园村、郭集社区、骆庙村、宋圩村、孙圩村、陶庄村，立仓镇大李集村、黄龙村、郑庙村、老王圩村、老营村、黎明村、炮台沟村、发南村、薛庙村、张长营村、中陆村、邹圩村，马集镇田桥社区，三义镇集东社区、徐圩村，双涧镇老集村、马洼村、魏圩村、赵巷社区，坛城镇陈大村、大任村、邓桥社区、范集社区、李营村、楼山村，王集乡王集社区，小涧镇小涧社区，小辛集乡段庙村、李大塘村、辛集社区、吕望社区，许疃镇矿西村，岳坊镇岳坊寺社区，庄周街道十里社区、颍颥湖社区	11.6037	11.6037	9.4305	9.6007	2.0030

立仓有机肥厂

蒙城县2020年第14批次城乡建设用地增减挂钩项目JX043勘测定界图

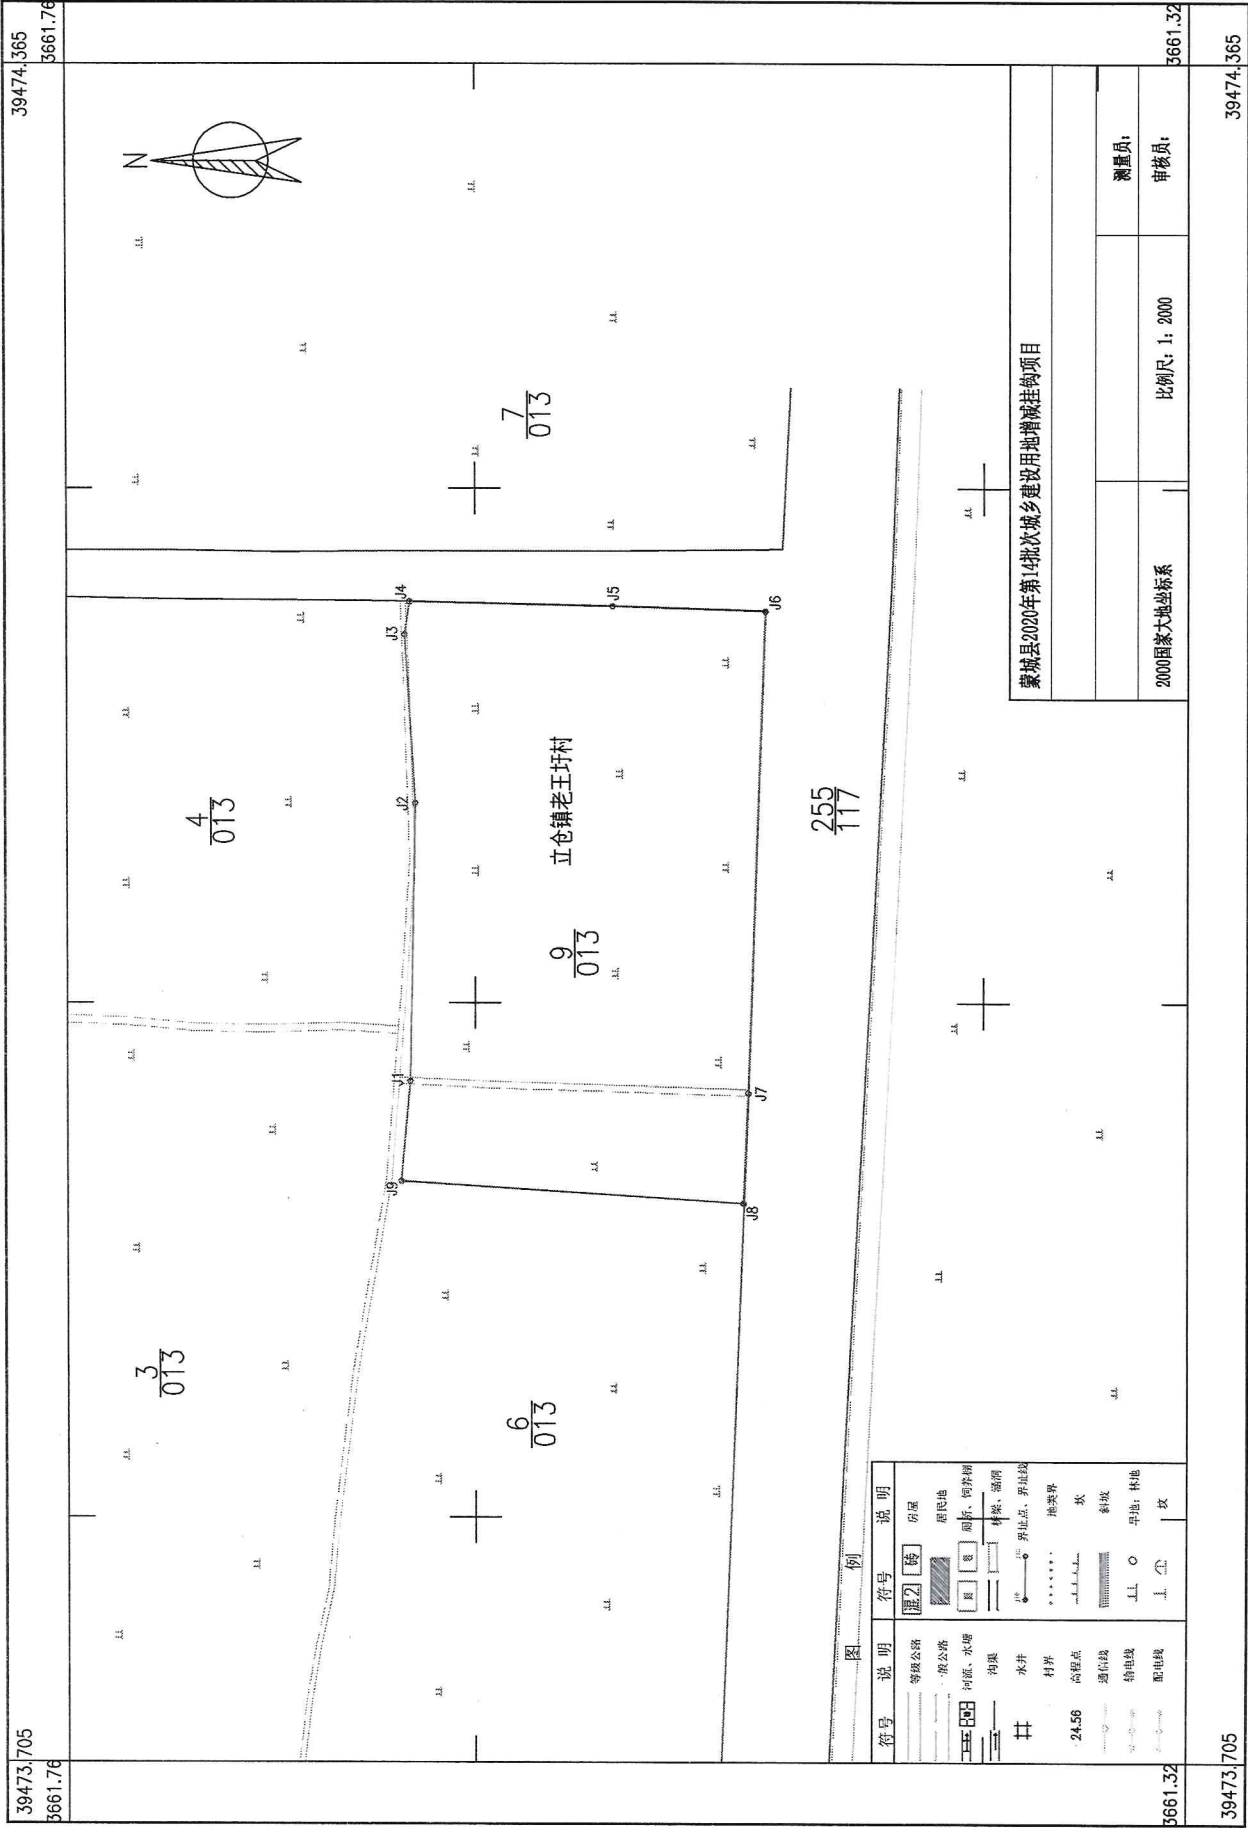

# 安徽省人民政府城乡建设用地增减挂钩批复

皖政挂〔2020〕304号

## 关于蒙城县 2020 年第九批次等 4 个批次城乡建设用地增减挂钩试点项目区 实施规划的批复

亳州市人民政府：

你市呈报的蒙城县 2020 年第九批次等 4 个批次城乡建设用地增减挂钩试点项目区实施规划已经省政府同意，现批复如下：

一、同意你市上报的蒙城县 2020 年第九、第十、第十二、第十四批次城乡建设用地增减挂钩试点项目区实施规划，批准使用挂钩指标 103.6154 公顷（详见附表）。

二、你市要严格按照国务院和我省有关规定，抓好项目的组织实施工作，并在规定时限内归还挂钩指标，确保项目实施后建设用地面积不增加、布局更合理，耕地面积有增加、质量有提高。

三、蒙城县要依法办理有关建新地块土地征收手续，并



城乡建设用地增减挂钩试点项目区实施规划审批表

单位:公顷

序号	地区名称	挂钩项目名称	挂钩指标	拆旧地块		建新地块					建新用途及面积	
				拆旧地块位置	面积	建新地块位置	占地面积	农用地	耕地	农村建新	农民住房安置	城镇建新
1	亳州市	蒙城县2020年第一批次城镇建设城乡建设用地增减挂钩试点项目	22.5396	板桥集镇关庙社区、双庙村、陶袁村、岳坊镇戴尧村、冯庙村、葛寨村、姜饭棚村、金牛村、母集村、牛王村、于庙村、岳东社区、岳坊寺社区、翟湖村	23.5175	板桥集镇白园村、板桥村、大付村、大苑村、方刘村、关庙村、桂光村、和平村、集南村、李楼村、双庙村、陶袁村、瓦埠村、乌集村、新三关村、城关街道望月社区、三义镇曹街村、曹庙村、陈寨村、楚楼村、楚桥村、河沟社区、集东社区、梁寨村、刘园村、彭集村、三堆村、三义社区、双曹村、双庙村、双仙村、徐圩村、王集乡白果村、戴刘村、界沟村、马圩村、庞沟村、秦湖村、邱朱村、金集村、王集社区、王窑村、许寨村、杨沟村、移村、小辛集乡白庙村、北张寨村、城西村、段庙村、葛海村、关帝村、郭湖村、何楼村、李大唐村、李庙村、吕望社区、灾河村、桥南村、双李村、唐庙村、唐庄村、辛集社区、中营村	22.5396	22.5396	20.7622	22.5396	0.0000	0.0000




城乡建设用地增减挂钩试点项目区实施规划审批表

单位:公顷

单位：公顷													
序号	地区名称	挂钩项目名称	挂钩指标	拆旧地块		建新地块位置	建新地块					建新用途及面积	
				面积	位置		占地面积	农用地	耕地	农村建新	农民住房安置	城镇建新	
3	亳州市	蒙城县2020年第十二批次城乡建设用地增减挂钩试点项目	28.0096	篱笆镇王庙村、何塘村、刘庙村、凡寨村、宋圩村、中单村、王集乡王窑村、全寨村、许寨村、秦湖村、王集社区、秦湖村、马圩村、杨沟村、戴刘村、白果村、界沟村、马集镇田桥社区、马集社区、太平村、马庙村、李魏村、凤光村、鹤庵村、坝湖村、韩楼村、小涧镇蔡海村、板桥集镇和平村、庄周街道办事处后委村、王桥村	29.3070	漆园办事处双油坊村、旭光村、颍河村、官庄村、前王村、太山村、十里井村、花园村、香山村、唐集村、黄寨村、魏盘社区、孙沟村、土山村、乐土镇建明村、葛桥村、李大寨村、屈庙村、双龙社区、陈营村、乐土居委会、李元村、胡庙村、邵楼村、陈营村、鹿郑村、仓厂村、柳林居委会、双桥村、乔楼村、耿营村、白庙村、梨元村、乔楼村、二郎村、老营村、中陆村、老街社区、茨南村、炮台沟村、郊庙村、老王圩村、黄龙村、南杨村、大李集村、黎明村、邹圩村、罗集社区、前胡村、茨北村、薛庙村、杨庄村	28.0096	28.0096	25.5291	28.0096	0.0000	0.0000	
4		蒙城县2020年第十四批次城乡建设用地增减挂钩试点项目	23.9855	立仓镇中陆村、茨南村、二郎村、老营村、前胡村、乐土镇葛桥村、李元村、陈营村、耿营村、白庙村、孙圩村、王庙村、何塘村、孙圩村、王集乡王窑村、王集社区、秦湖村、刘庙村、田集村、陶庄村、田集村、篱笆镇宋圩村、王集社区、秦湖村、马圩村、杨沟村、戴刘村、白果村、界沟村、马集镇田桥社区、马集社区、太平村、马庙村、李魏村、凤光村、鹤庵村、坝湖村、韩楼村、小涧镇蔡海村、板桥集镇和平村、庄周街道办事处后委村、王桥村	25.3026	板桥集镇大付村、集南村、楚村镇陈仙桥村、大刘村、卢沟村、乐土镇胡庙村、乐土居委会、杨桥村、篱笆镇戴园村、孙圩村、立仓镇二郎村、老街社区、老王圩村、前胡村、茨南村、漆园街道办事处王集社区、王集乡王集社区、王集社区、小涧镇西王集社区、小辛集乡北张寨村、何楼村、李大塘村、李庙村、吕望社区、桥南村、双李村、唐庙村、许疃镇西村、土桥村、陶集村、庄周街道办事处东光社区	23.9855	23.8807	21.0482	23.7400	0.0000	0.2455	
合计			103.6154		108.2381		103.6154	103.4724	94.0477	103.3699	0.0000	0.2455	

蒙城县2019年第11批次城乡建设用地增减挂钩项目(JX010)勘测定界图

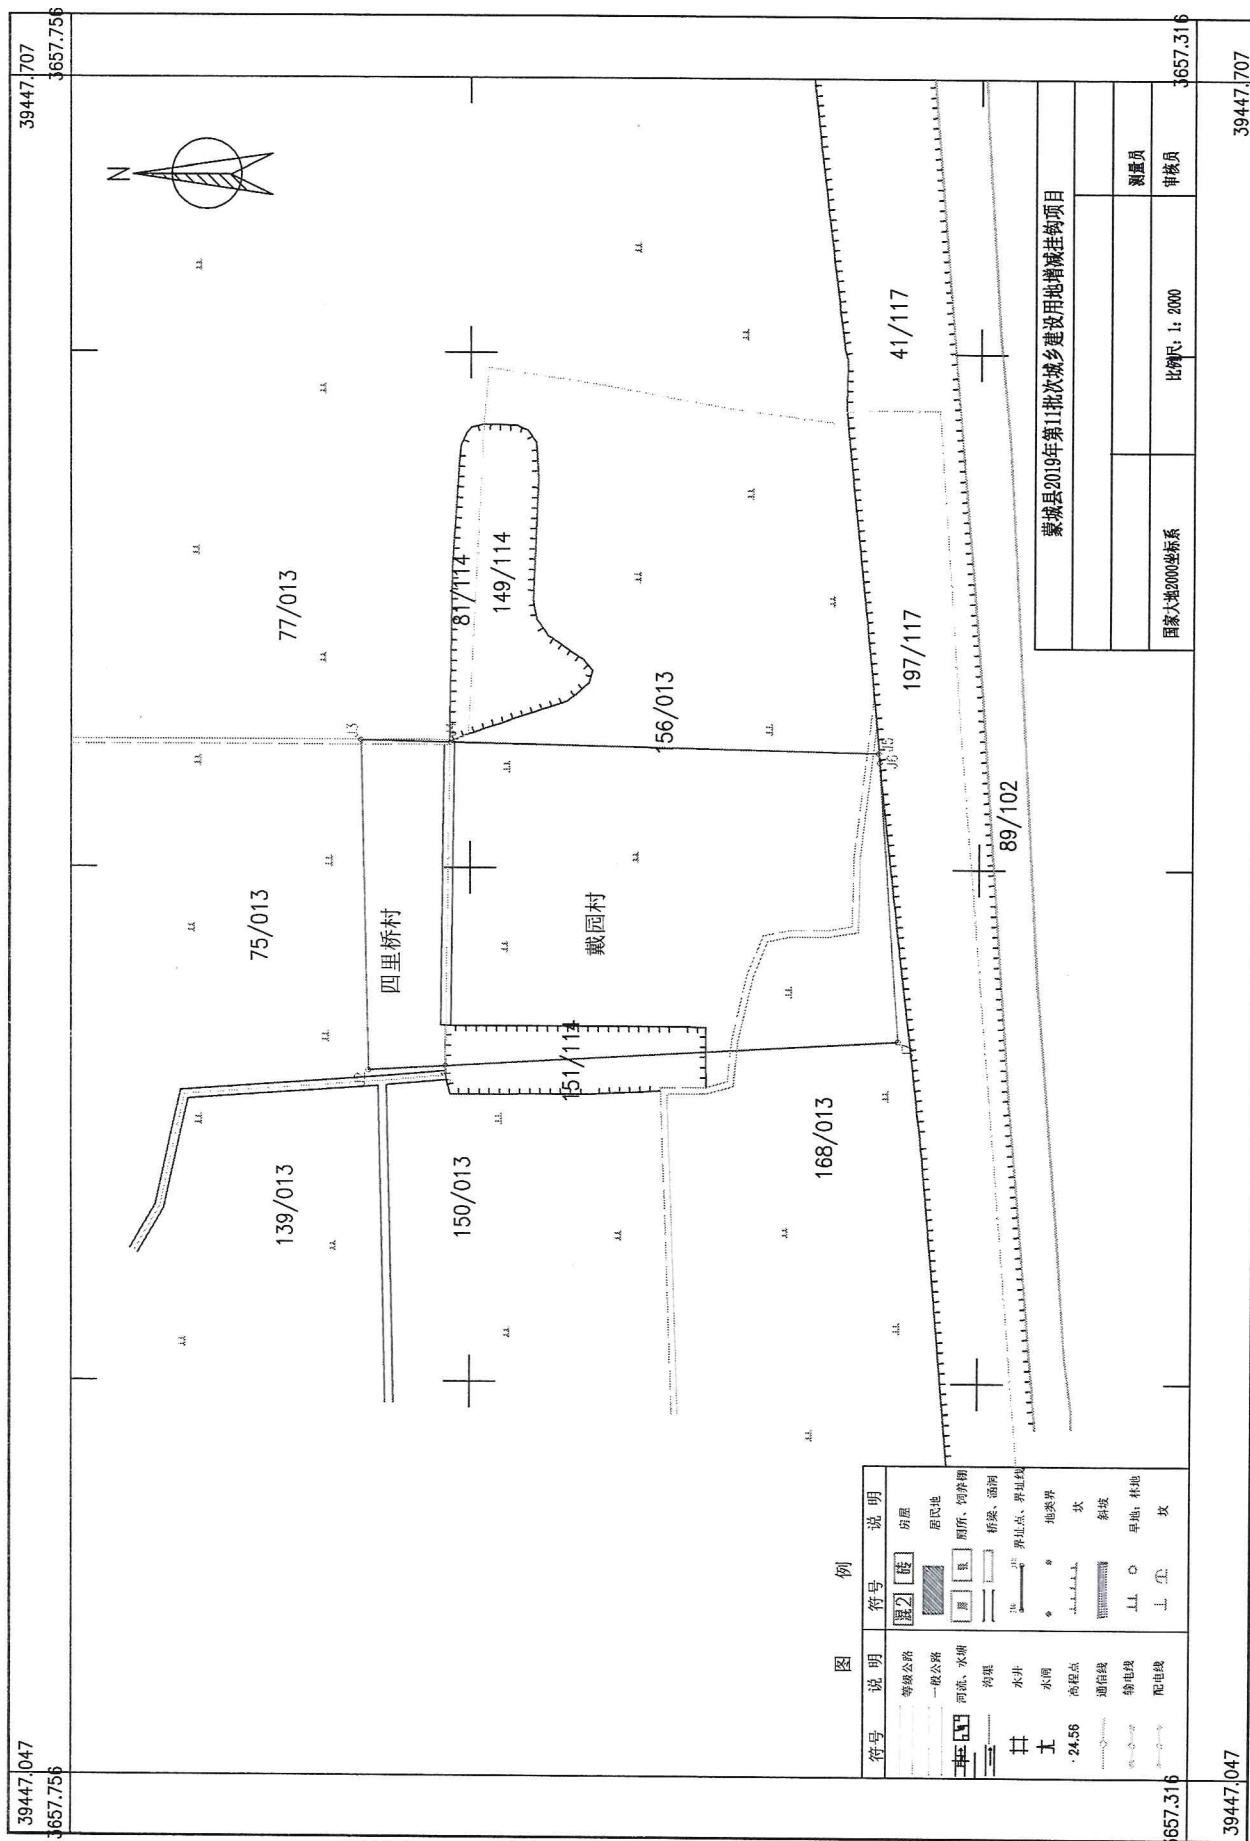



# 安徽省人民政府城乡建设用地增减挂钩批复

皖政挂〔2021〕1号

## 关于蒙城县 2019 年第十一批次城乡建设用地增减挂钩试点项目区实施规划的批复

亳州市人民政府：

你市呈报的蒙城县 2019 年第十一批次城乡建设用地增减挂钩试点项目区实施规划已经省政府同意，现批复如下：

一、同意你市上报的蒙城县 2019 年第十一批次城乡建设用地增减挂钩试点项目区实施规划，批准使用挂钩指标 27.3111 公顷（详见附表）。

二、你市要严格按照国务院和我省有关规定，抓好项目的组织实施工作，并在规定时限内归还挂钩指标，确保项目实施后建设用地面积不增加、布局更合理，耕地面积有增加、质量有提高。

三、蒙城县要依法办理有关建新地块土地征收手续，并认真执行国家产业政策，严格按照节约集约用地的有关要求做好供地工作。建新地块属经营性用地的，一律按规定实行

# 城乡建设用地增减挂钩试点项目区实施规划审批表

单位:公顷

序号	地区名称	挂钩项目名称	挂钩指标	拆旧地块		建新地块					建新用途及面积	
				拆旧地块位置	面积	建新地块位置	占地面积	农用地	耕地	农村建新	农民住房安置	城镇建新
1	亳州市	蒙城县2019年第一批次城乡建设用地增减挂钩试点项目	27.3111	乐土镇仓厂村、陈营村、丁登村、葛桥村、耿庙村、李元村、乔楼村、乔圩村、屈庙村、邵楼村、席郑村、小涧镇尖山村,许疃镇矿西村、卢老荒村、小圩村、阎集村	28.5265	板桥集镇白园村、板桥社区、大付村、新三关村、魏村陈仙桥村、大刘村、富达新村、高油坊村、黄元村、新塘村、薛集村、闫合村、赵店村、朱集村、篱笆镇戴园村、凡寨村、郭集社区、篱笆社区、四里桥村、陶庄村、郑集村、立仓镇老街社区、马集镇鹤庵村、李魏村、漆园街道办事处郭河村、花园村、土山村、香山村、旭光村、三义镇集东社区、双曹村、双庙村、双庙镇阜庙村、老集村、李寨村、路南村、三李村、双涧村、杨圩村、赵巷社区、坛城镇大任村、鹿庙村、肉集村、王集乡戴刘村、邱朱村、小涧镇吴圩村、小涧社区、赵塘村、小辛集乡白庙村、何楼村、李庙村、吕堡社区、唐庄村、许疃镇土桥村、赵集村、岳坊镇母集村、牛王村、岳东社区、岳坊寺村、翟湖村	27.3111	27.3111	24.9181	22.2763		5.0348
合计			27.3111		28.5265		27.3111	27.3111	24.9181	22.2763	0.0000	5.0348